


Parque Lineal

Casa Club

Estacionamiento

Caseta de acceso controlado

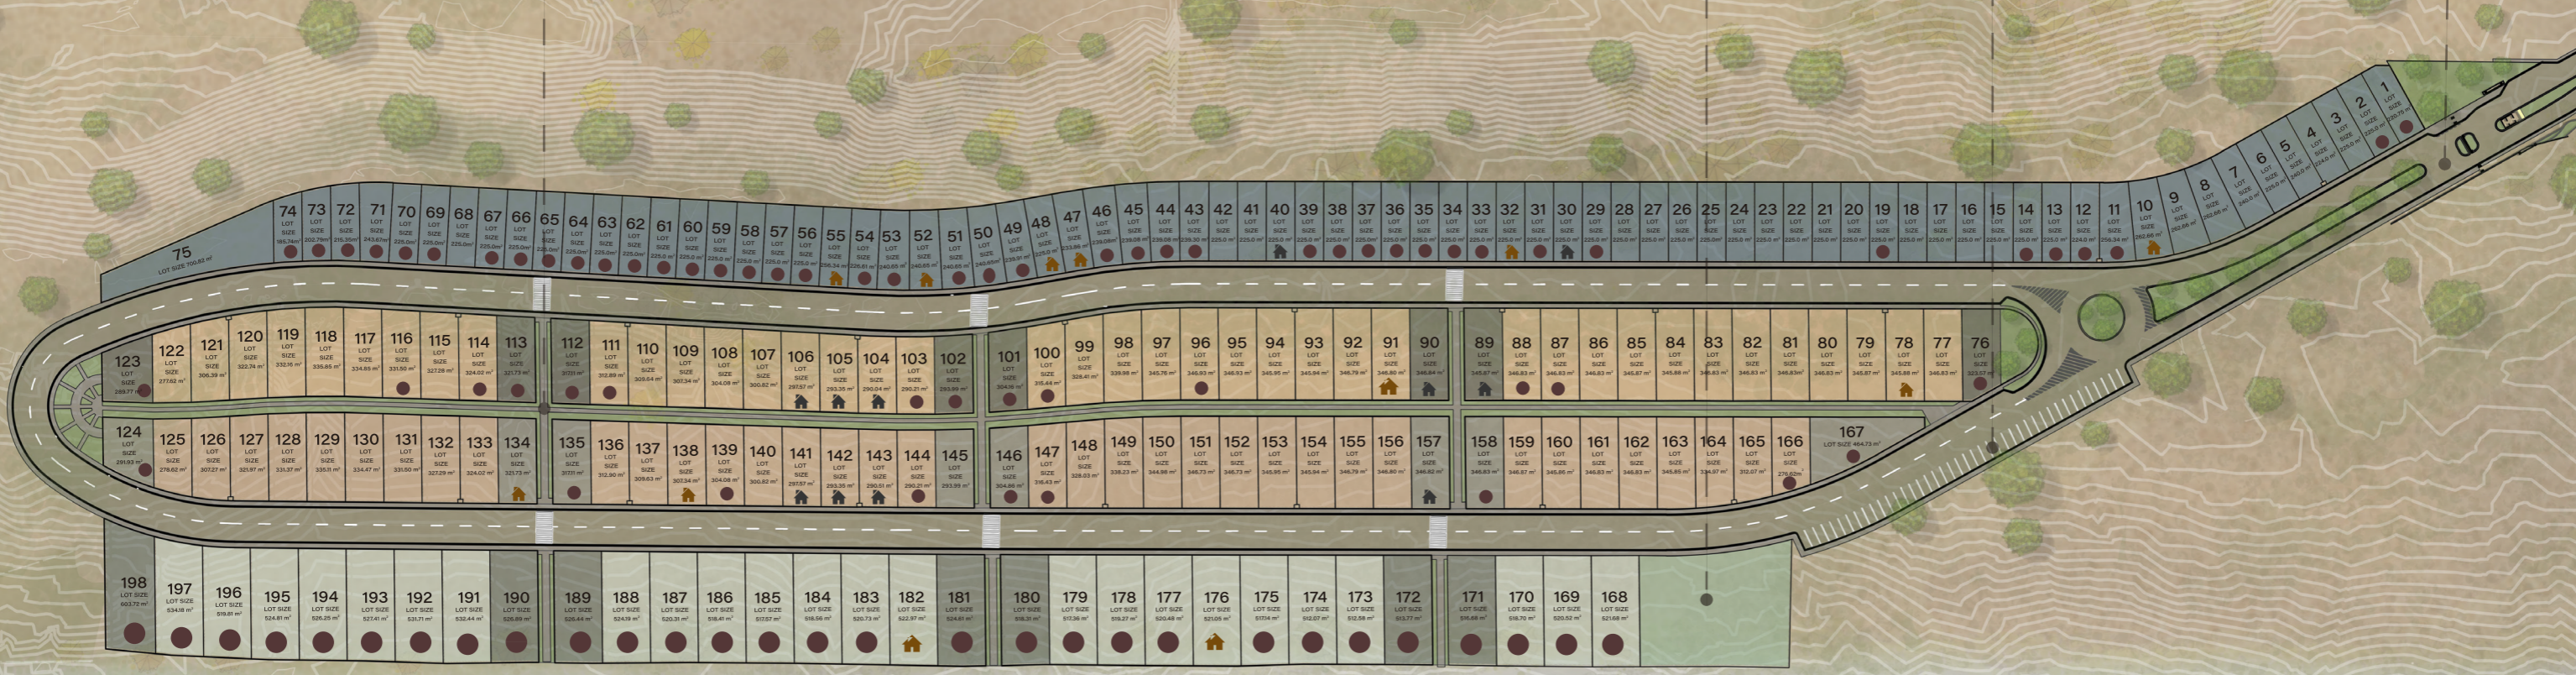

Mar de cortés

Mar de cortés

◀ N SIMBOLOGÍA

- LOTE D (225 m²)
- LOTE C (330 m²)
- LOTE C + (330 m²)
- LOTE B (330 m²)
- LOTE B + (330 m²)
- LOTE A (520 m²)
- LOTE A + (520 m²)

APARTADO
 VENDIDO
 CASA EN VENTA
 CASA HABITADA